


REGIONE PIEMONTE PROVINCIA DI CUNEO

COMUNE DI SOMMARIVA DEL BOSCO

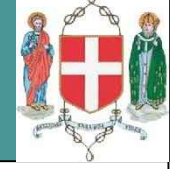

OGGETTO :

MAUTENZIONE STRAORDINARIA COPERTURA
EX CASA DEL FASCIO

UBICAZIONE :

Via Cavour. n. 72 - 12048 Sommariva del Bosco

PROPRIETA' :

Demanio dello Stato

TAV. 5.2	RILIEVO	ESECUTIVO
DATA Luglio 2021	SCALA 1: 50	

COMMITTENTE :


COMUNE DI SOMMARIVA DEL BOSCO
Piazza Seyssel, 1 - 12048 SOMMARIVA DEL BOSCO (CN)
R.U.P. : GEOM. ALDO PUGNETTI

PROGETTO :


Arch. POETTO Marco
Ordine degli Architetti di CUNEO n. 719
Via Copetta 8 12025 Dronero (CN),
C.F. PTT MRC 66H26 D205E tel. 0171-1642914 mail. poetto.23@gmail.com




IMPRESA AFFIDATARIA :

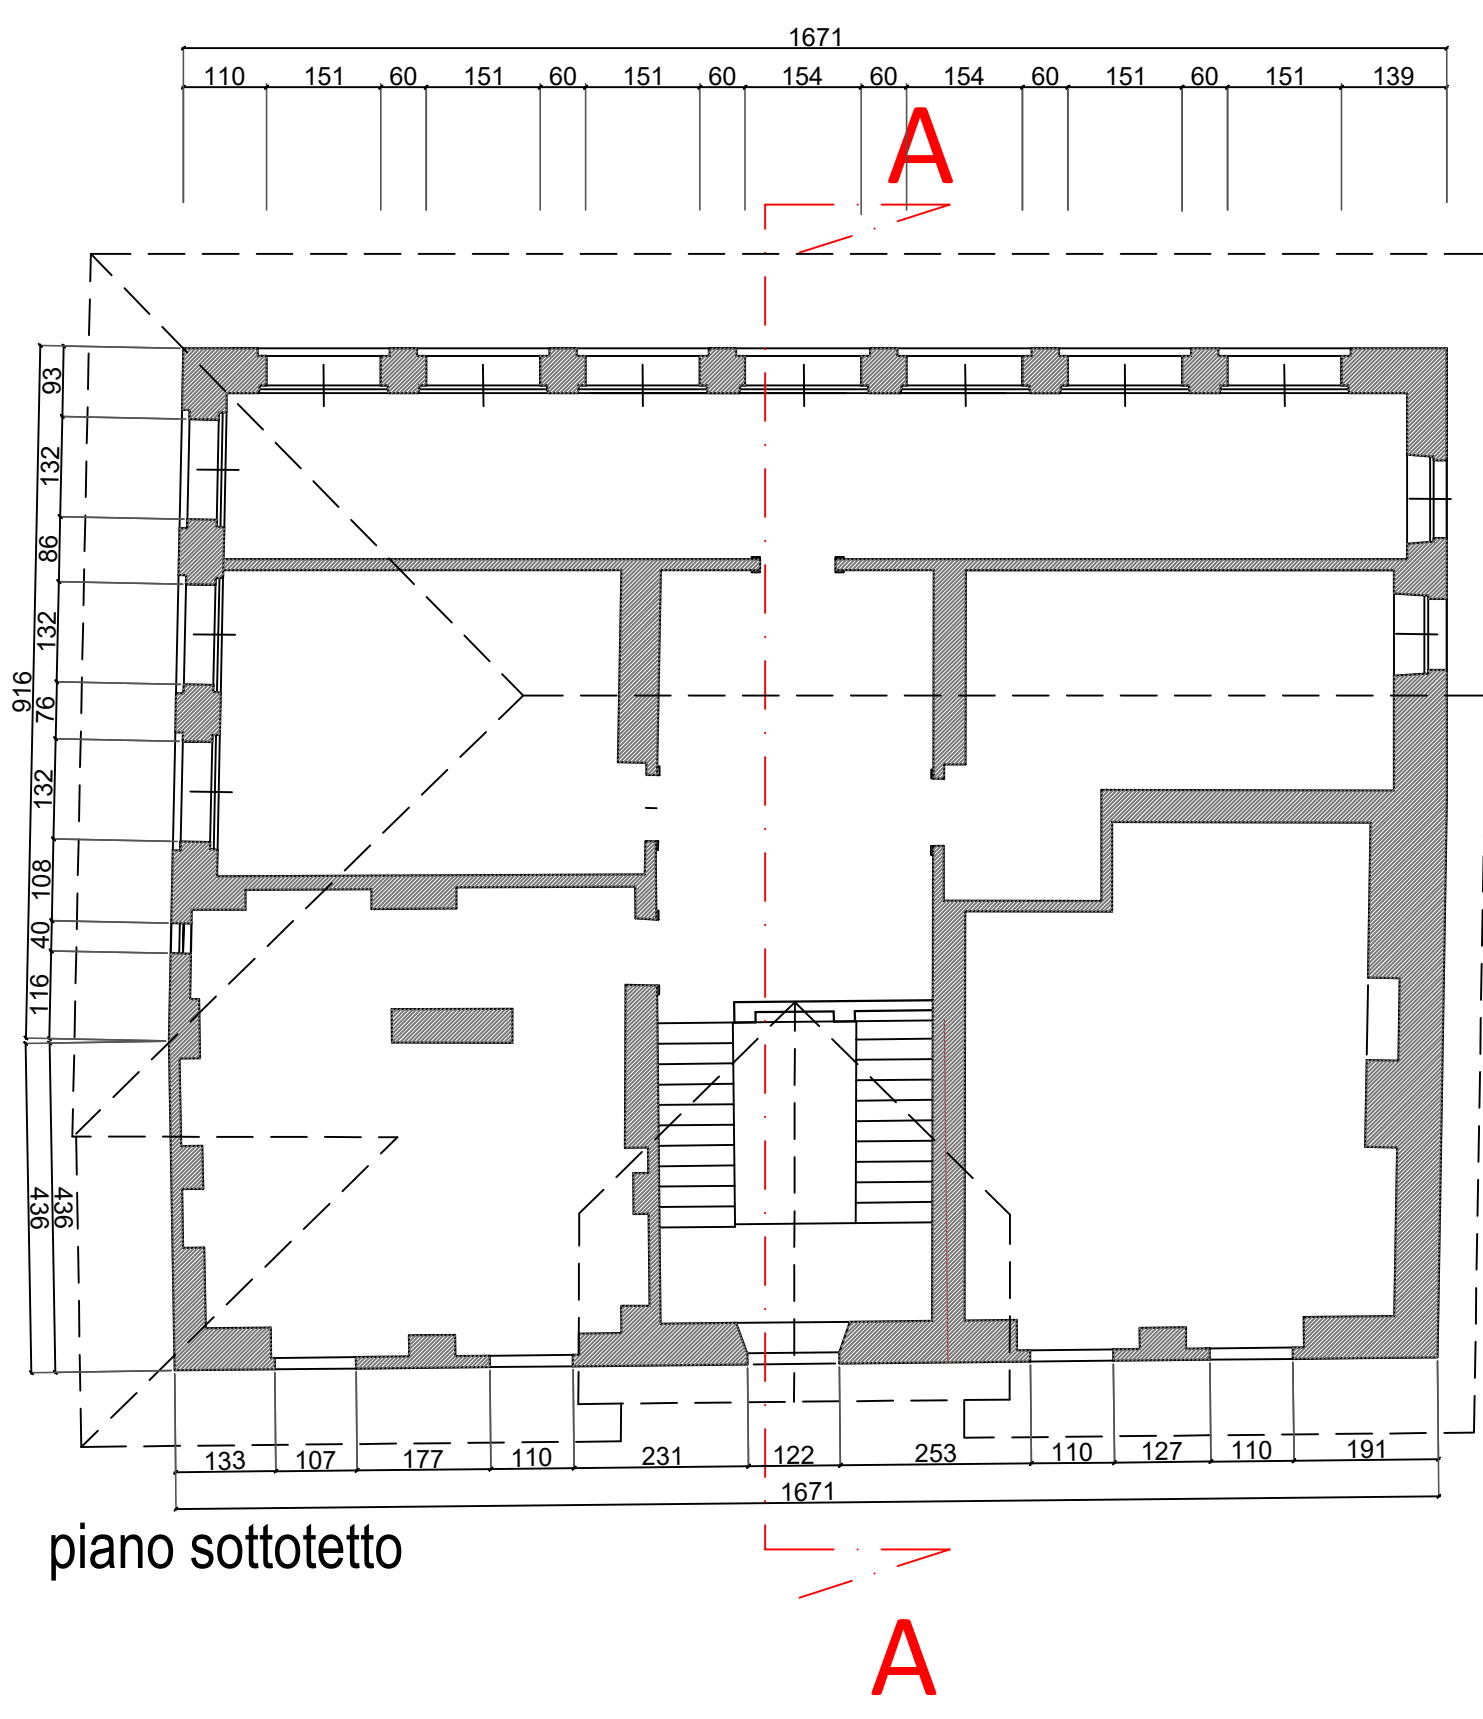

piano sottotetto

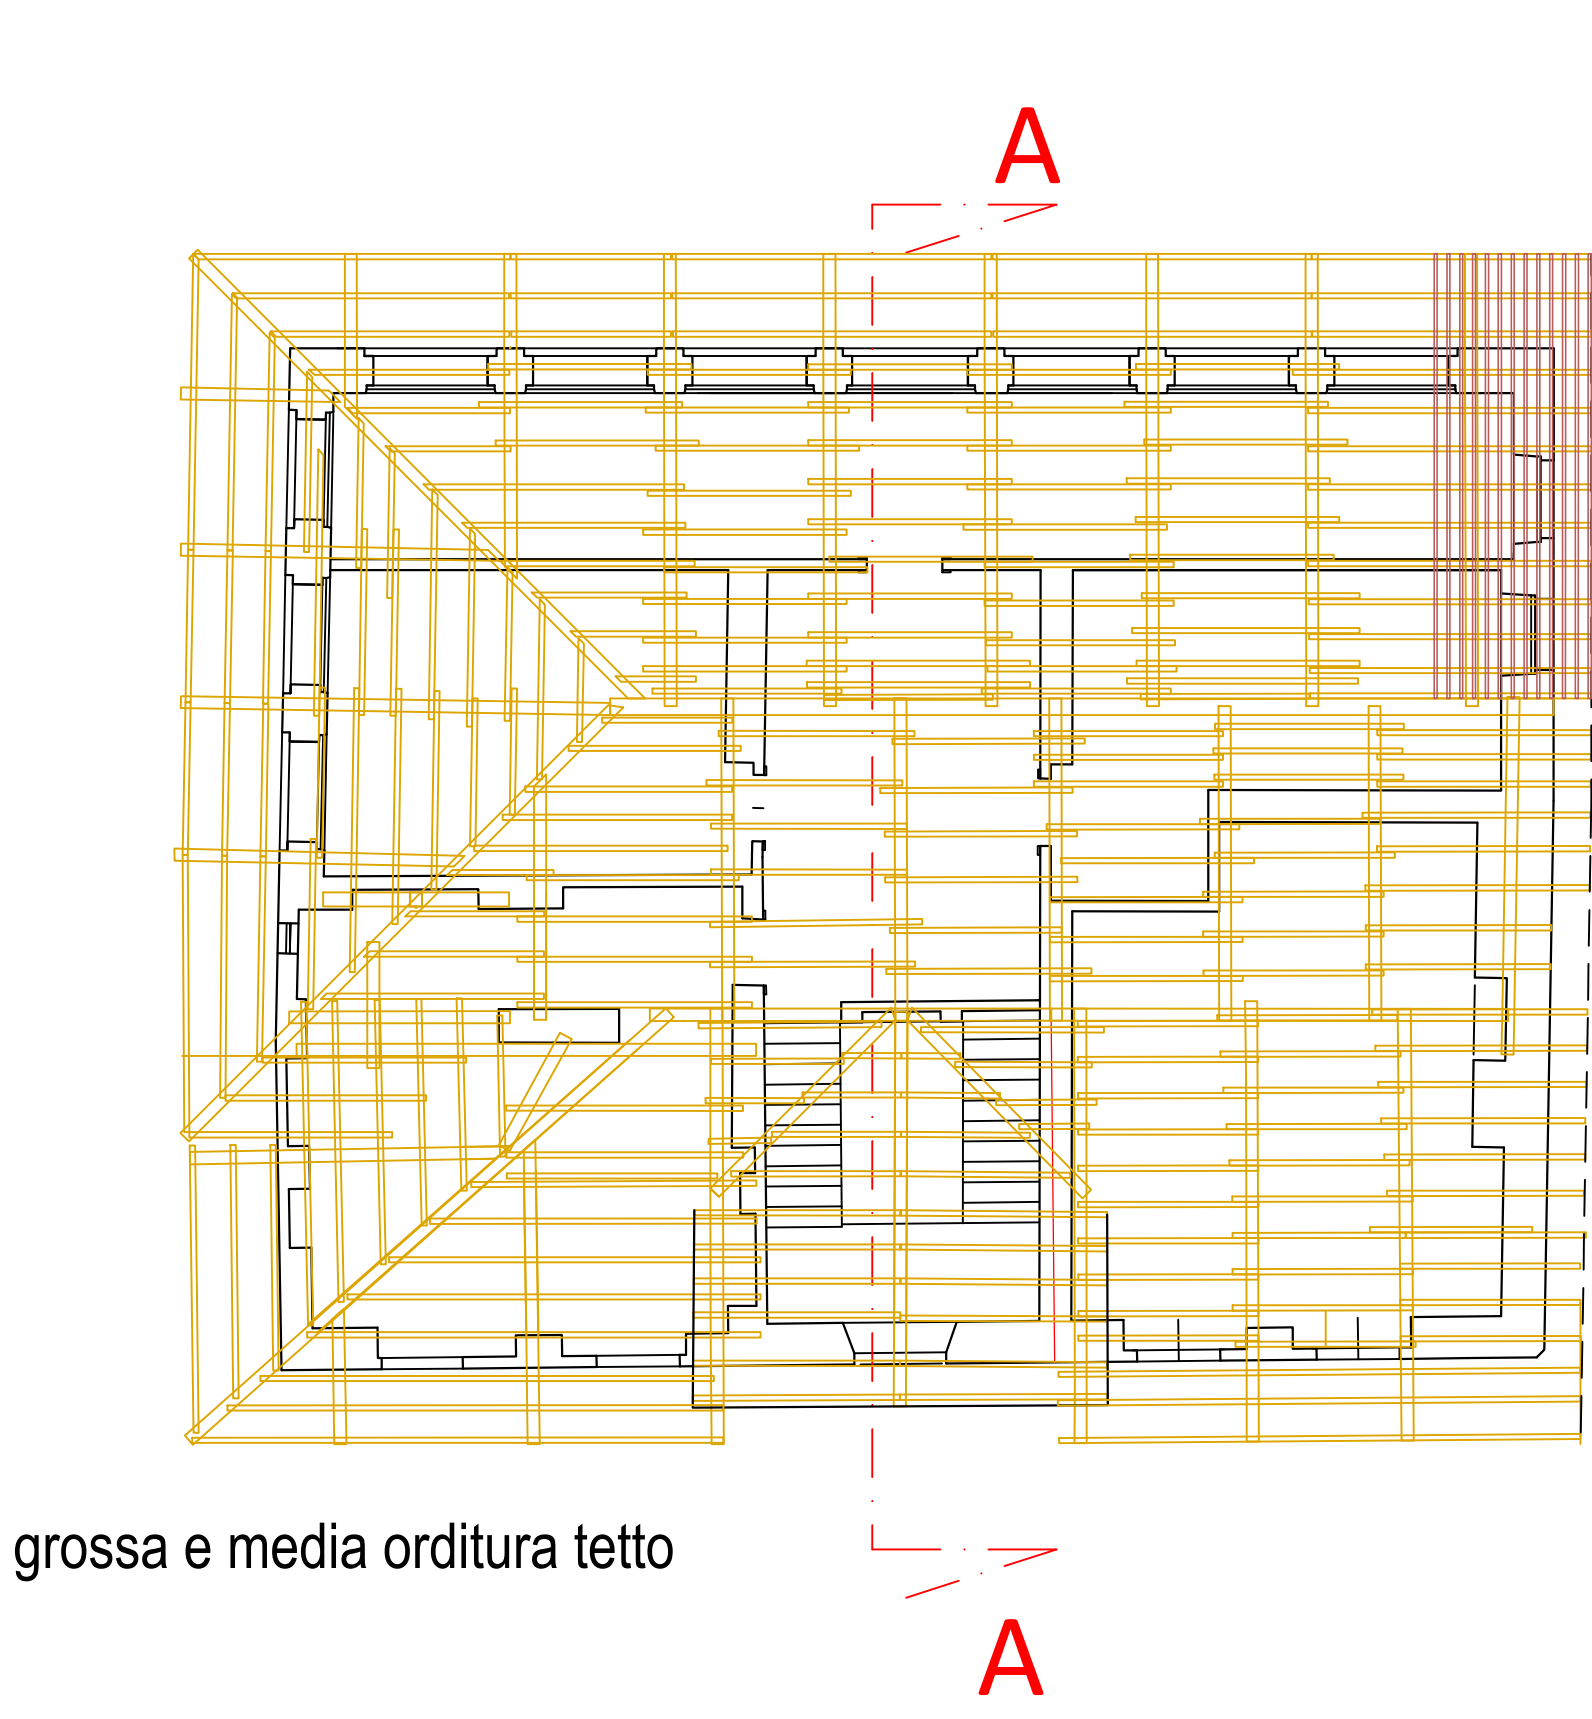


grossa e media orditura tetto

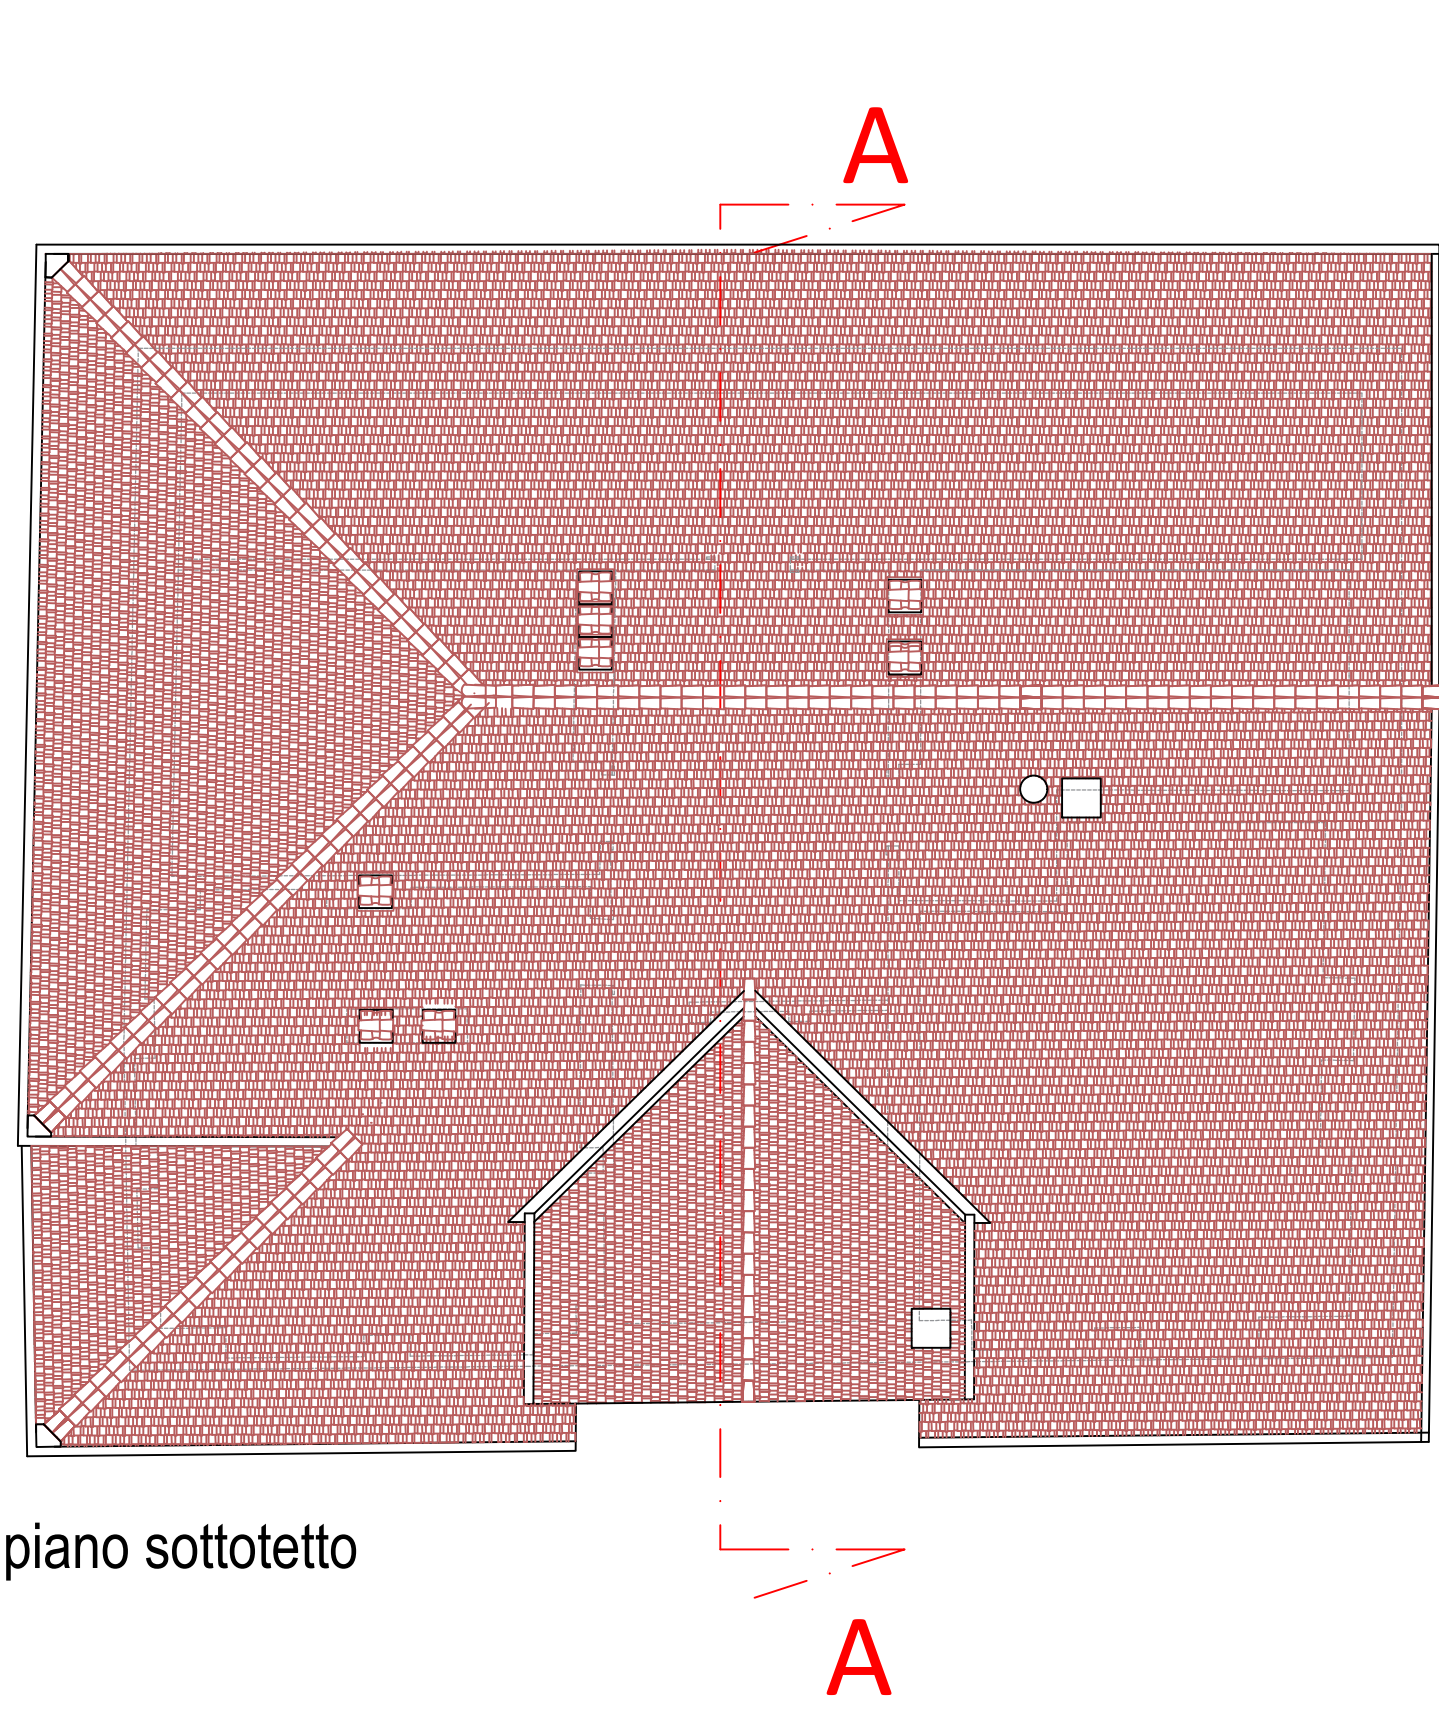


piano sottotetto




sezione AA

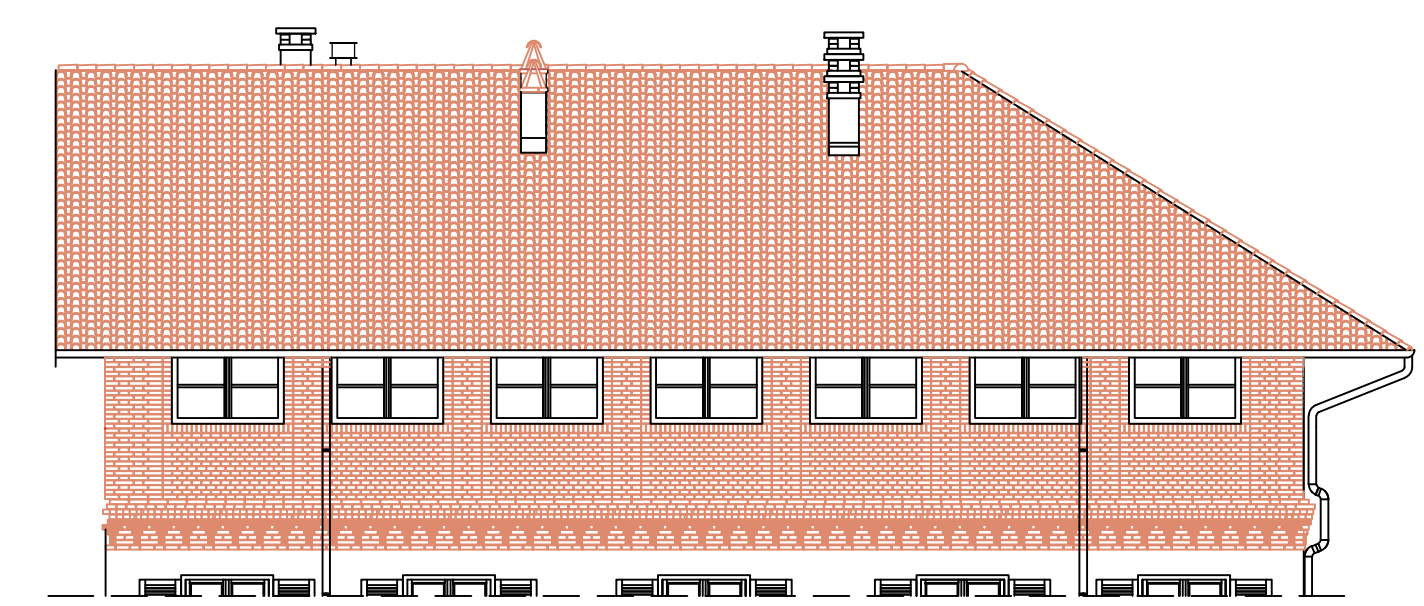

prospetto via Cavour

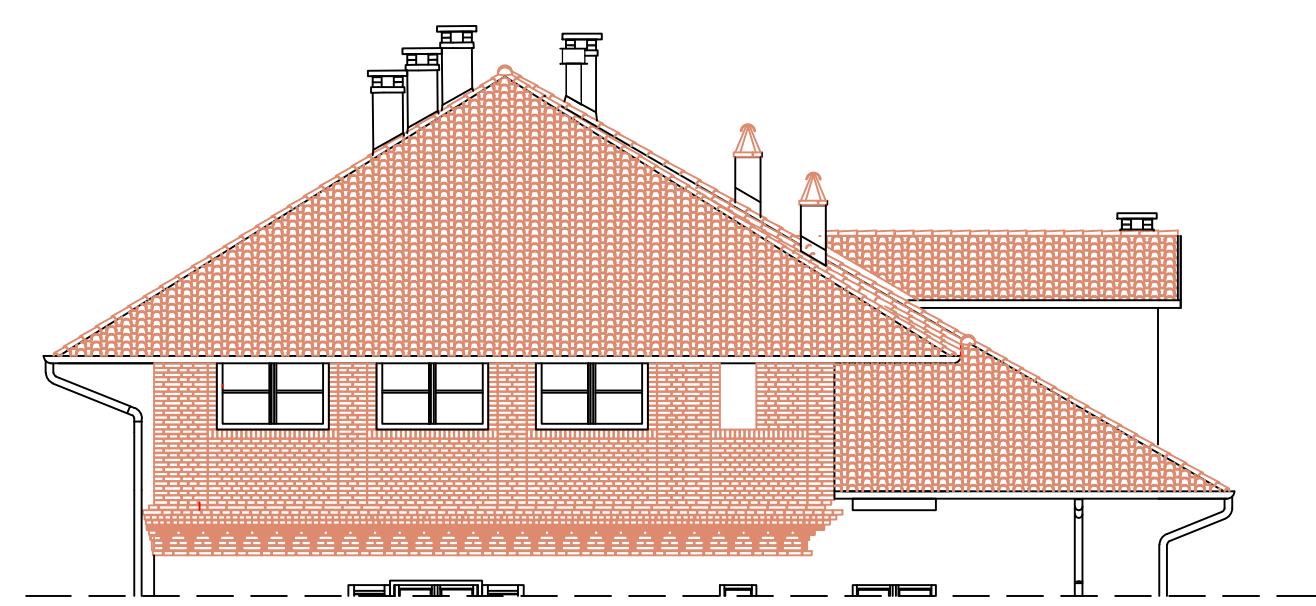

prospetto vicolo rocca

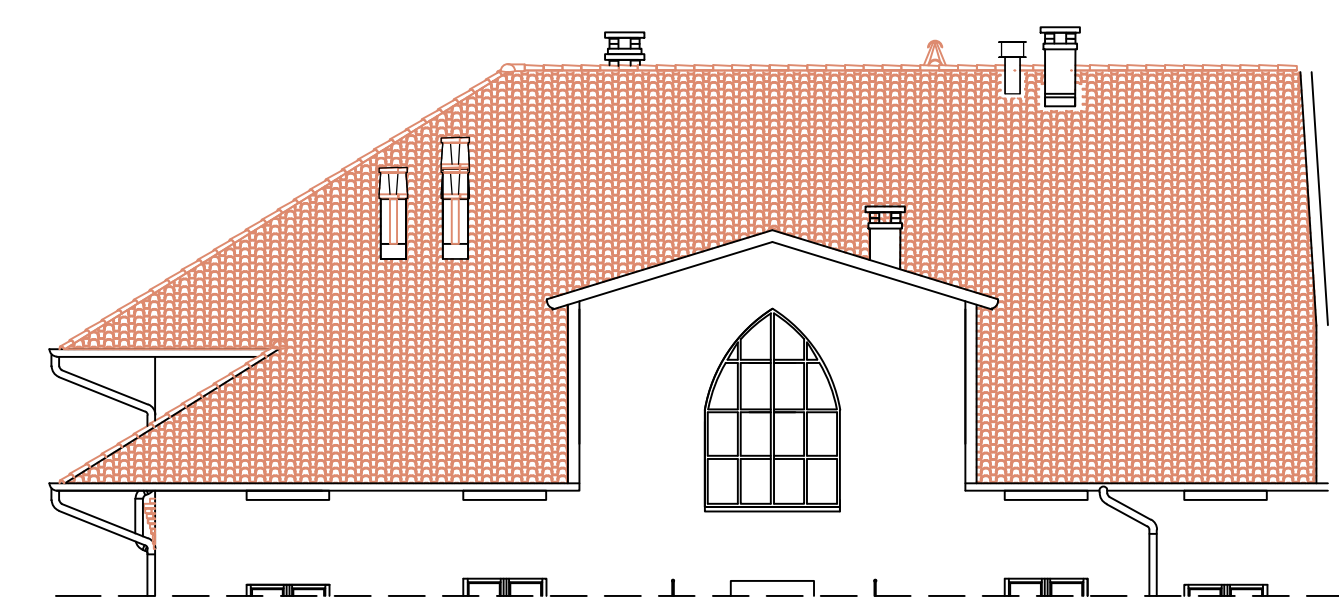

prospetto cortile interno