REGIONE PIEMONTE PROVINCIA DI CUNEO
COMUNE DI SOMMARIVA DEL BOSCO

OGGETTO :
MAUTENZIONE STRAORDINARIA COPERTURA
EX CASA DEL FASCIO

UBICAZIONE :
Via Cavour. n. 72 - 12048 Sommariva del Bosco

PROPRIETA' : Demanio dello Stato

TAV. 5.1	PLANIMETRIA	
DATA Luglio 2021	SCALA 1:50	

COMMITTENTE :
COMUNE DI SOMMARIVA DEL BOSCO
Piazza Seysel, 1 - 12048 SOMMARIVA DEL BOSCO (CN)
R.U.P. : GEOM. ALDO PUGNETTI

PROGETTO :
Arch. POETTO Marco
Ordine degli Architetti di CUNEO n. 719
Via Copetta 8 12025 Dronero (CN),
C.F. PTT MRC 66H26 D205E tel. 0171-1642914 mail. poetto.23@gmail.com

ESTRATTO P.R.G.C. Comune di Sommariva del Bosco

Legenda: ZONA A2 ZONA DI VALORE STORICO-AMBIENTALE DI ANTICO IMPIANTO

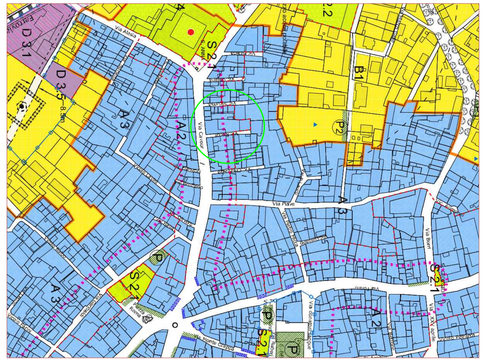

ESTRATTO TAV 1C P.R.G.C.
Comune di Sommariva del Bosco

○ ELEMENTI DI INTERESSE STORICO DA RECUPERARE O RIPRISTINARE

Estratto Tavola 1C del P.R.G.C. vigente.

ESTRATTO CATASTALE scala 1:500
Comune di Sommariva del Bosco F 16 particella 1190

Proprietà del Demanio dello Stato		
Foglio	***mappale***	***superficie (mq.)***
16	1190	723

PLANIMETRIA GENERALE scala 1:200

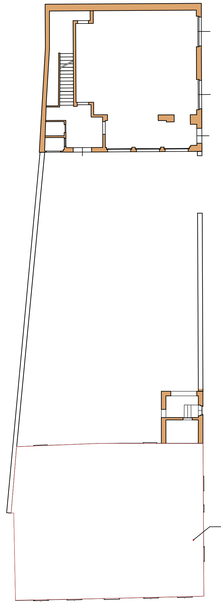

ESTRATTO CATASTALE scala 1:500
INDIVIDUAZIONE INTERVENTO scala 1:500

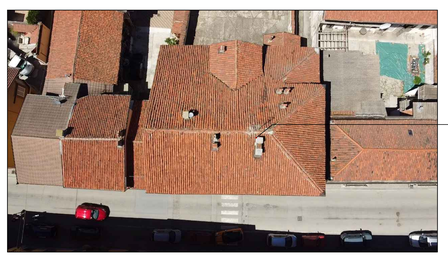

ZONA DI INTERVENTO

ZONA DI INTERVENTO