

COMUNE DI SOMMARIVA DEL BOSCO

REGIONE PIEMONTE
PROVINCIA DI CUNEO

Lavori di:
RIQUALIFICAZIONE ARCHITETTONICA
PIAZZA SEYSSEL E PIAZZA
CADUTI PER L'ITALIA
FABBRICATO POLIFUNZIONALE



COMMITTENTE
Comune di Sommariva del Bosco

PIANO DI RECUPERO

IL COMMITTENTE IL PROGETTISTA

ELAB. 5
OGGETTO: PROGETTO
PLANO VOLUMETRICO

Ing. Arch. Valerio Rosa e-mail: v@vrarchitetti.it Disegni in scala: 1/500
CORNELIANO TORINO P.zza Cottolengo 30 C.so Re Umberto 40 Tel 0173/614007 Tel 011/3352192 LUGLIO 2024

LEGENDA


- INTERVENTO LOTTO 1
- INTERVENTO LOTTO 2

TIPOLOGIE EDILIZIE ED ARCHITETTONICHE


- MANTO DI COPERTURA IN COPPI ALLA PIEMONTESE
- CANALI DI GRONDA IN RAME
- STRUTTURA TETTO IN LEGNO
- MURATURE INTONACATE COLORI TERRE DEL ROERO
- SERRAMENTI IN LEGNO
- PAVIMENTAZIONI ESTERNE IN PIETRA DI LUSERNA
- AREE VERDI CON ESSENZE AUTOCTONE
- STRUTTURE PORTICATI APERTI IN ACCIAIO




SEZIONE A-A

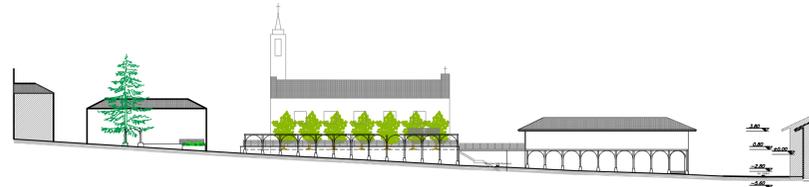

SEZIONE B-B

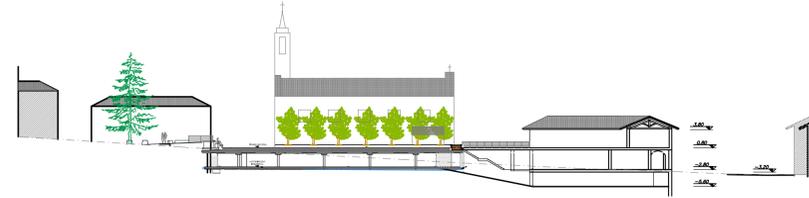

PLANIMETRIA GENERALE

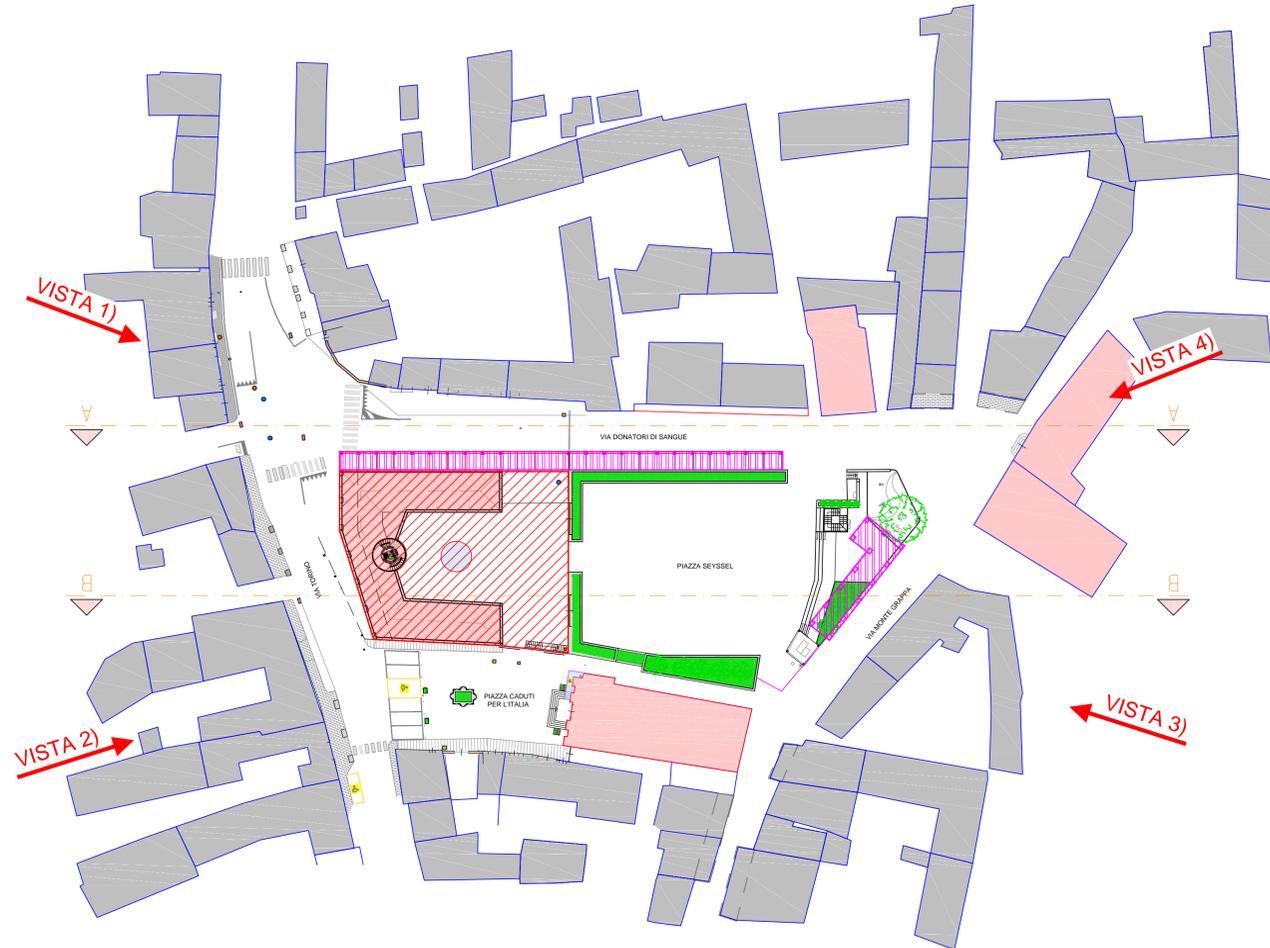

VISTA RENDER n. 1



VISTA RENDER n. 2



VISTA RENDER n. 3



VISTA RENDER n. 4

